

VÍGSZÍNHÁZ  
Háziszínpad  
felmérése

Megrendelő:  
VÍGSZÍNHÁZ  
1137 Budapest,  
Szent István krt. 14.


### VÍGSZÍNHÁZ

felmérési tervek

építészeti alaprajz

rajz: m= 1:50

dátum: 2015.06.09.

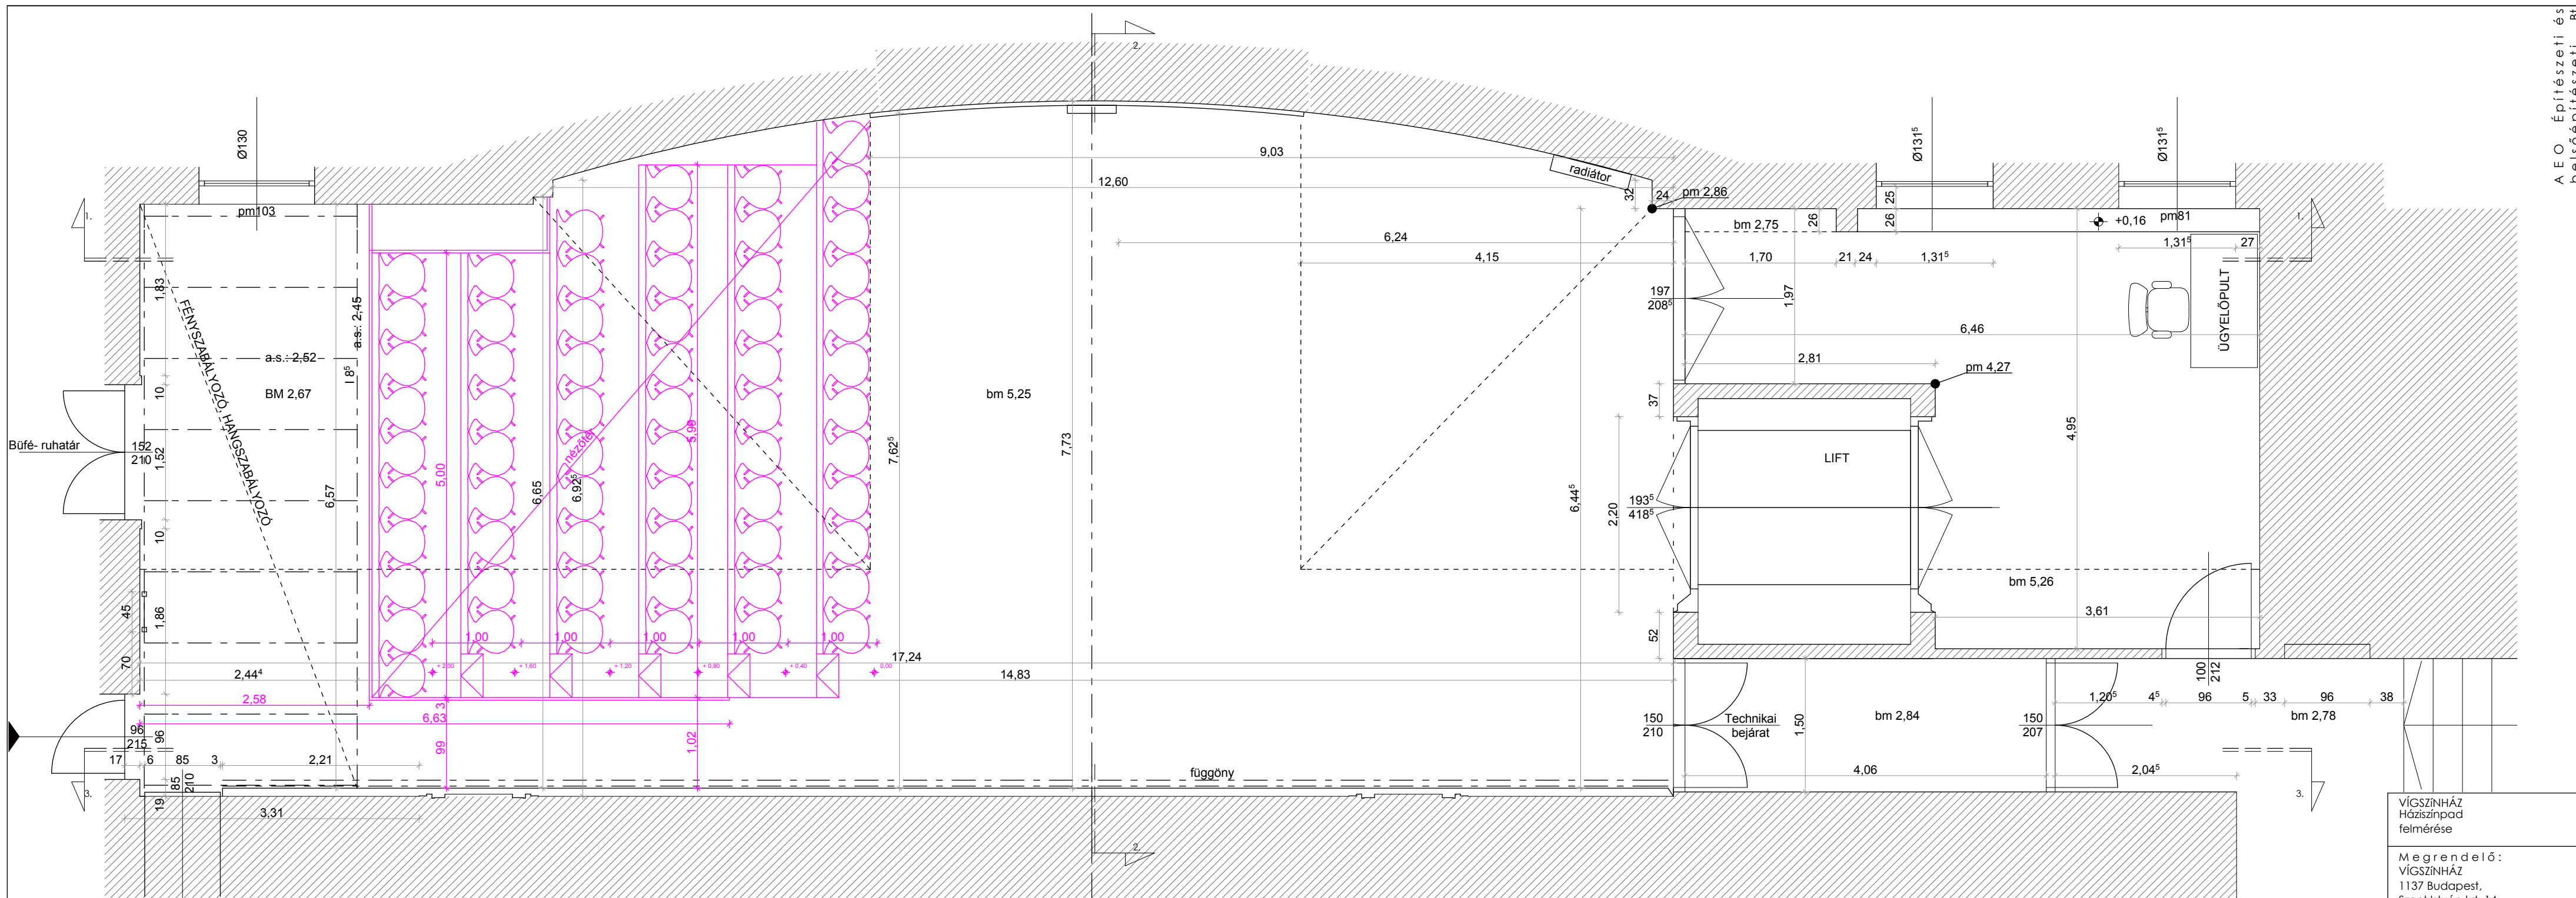

VÍGSZÍNHÁZ  
Háziszínpad  
felmérése


Megrendelő:  
VÍGSZÍNHÁZ  
1137 Budapest,  
Szent István krt. 14.

**VÍGSZÍNHÁZ**

felmérési tervek

alaprész nézőtérrel

rajz:	m= 1:50
dátum:	2015.06.09.

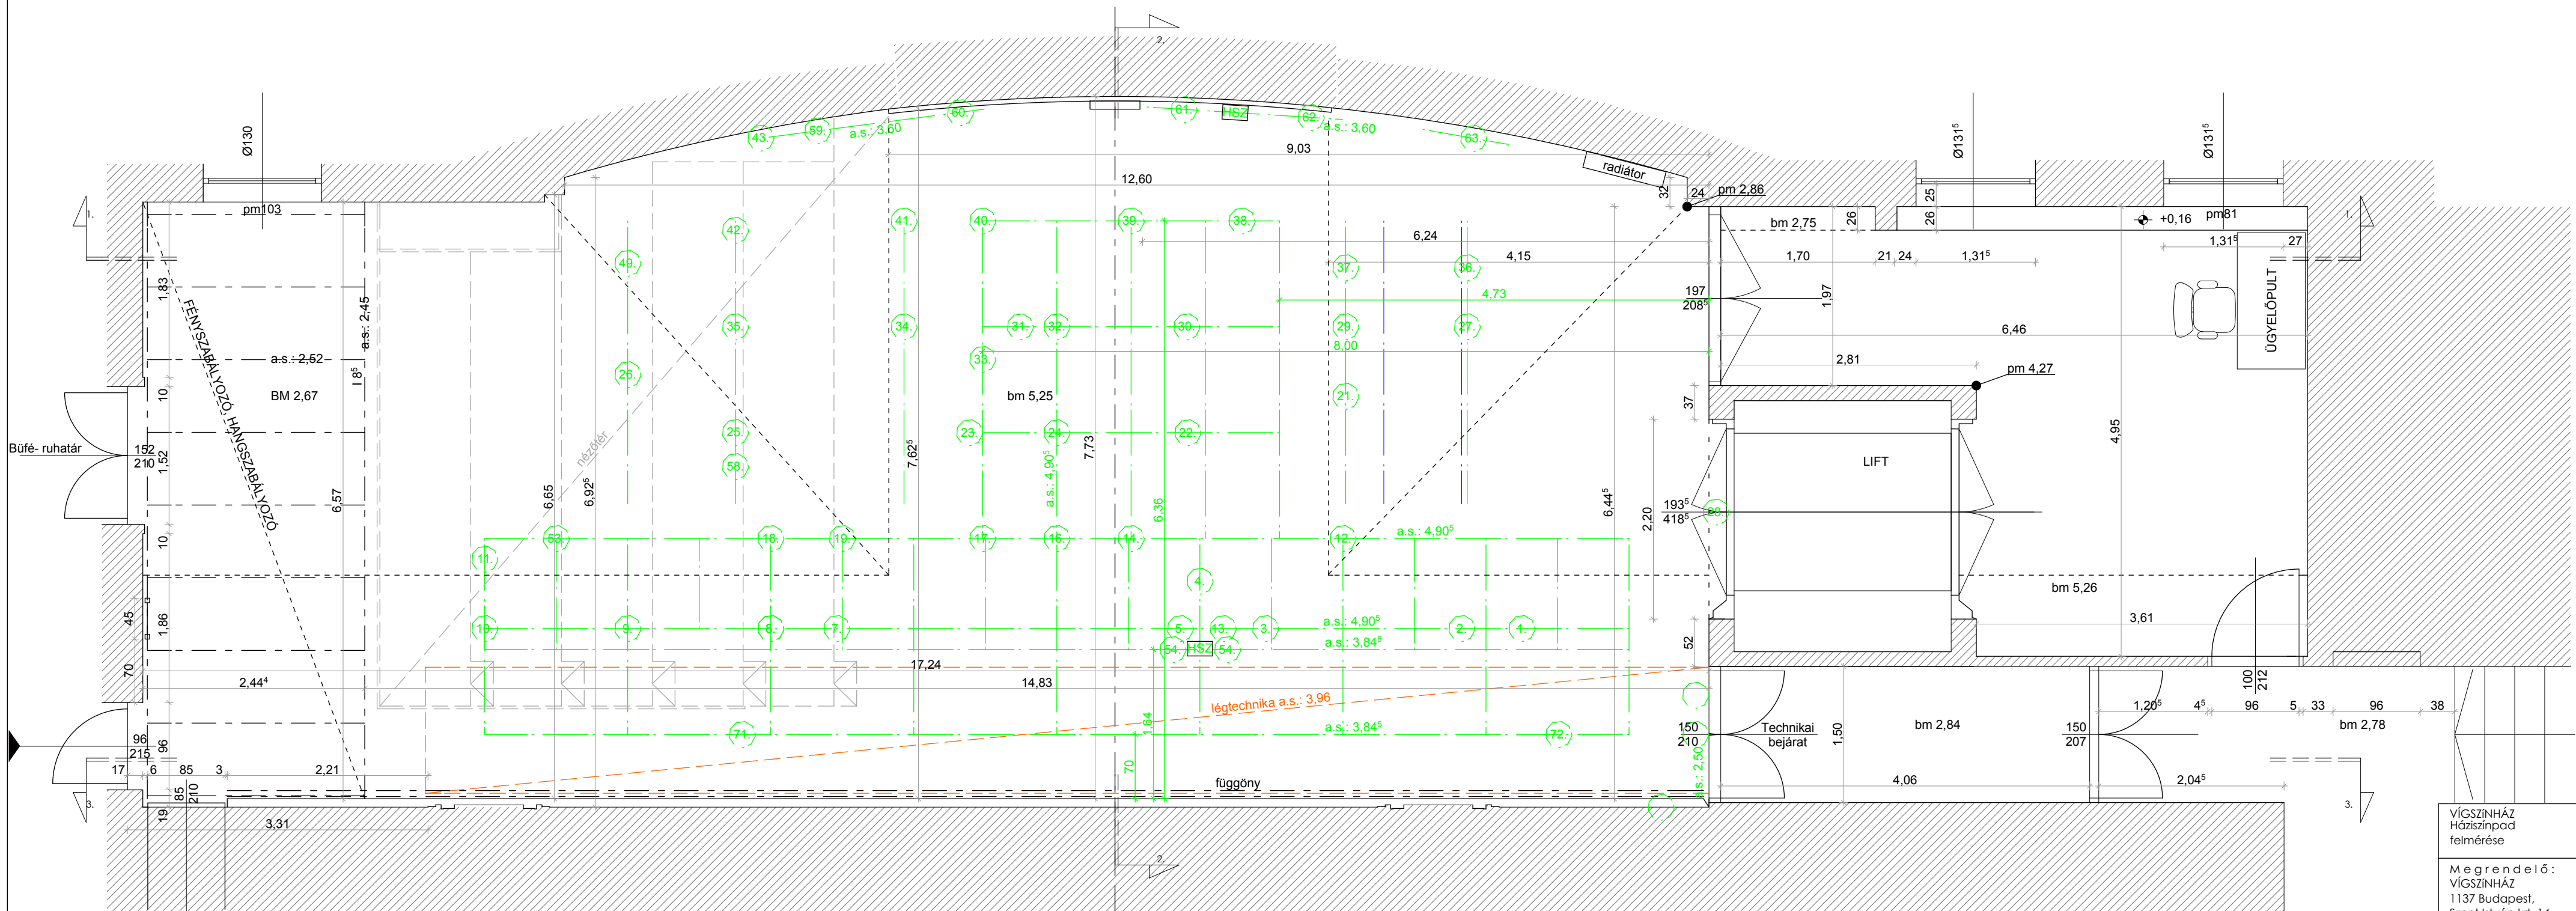

VÍGSZÍNHÁZ  
 Házigénpad  
 felmérése

Megrendelő:  
 VÍGSZÍNHÁZ  
 1137 Budapest,  
 Szent István krt. 14.


**VÍGSZÍNHÁZ**

felmérési tervek

alaprész  
 világítási pozíciókkal

rajz: m= 1:50

dátum: 2015.06.09.

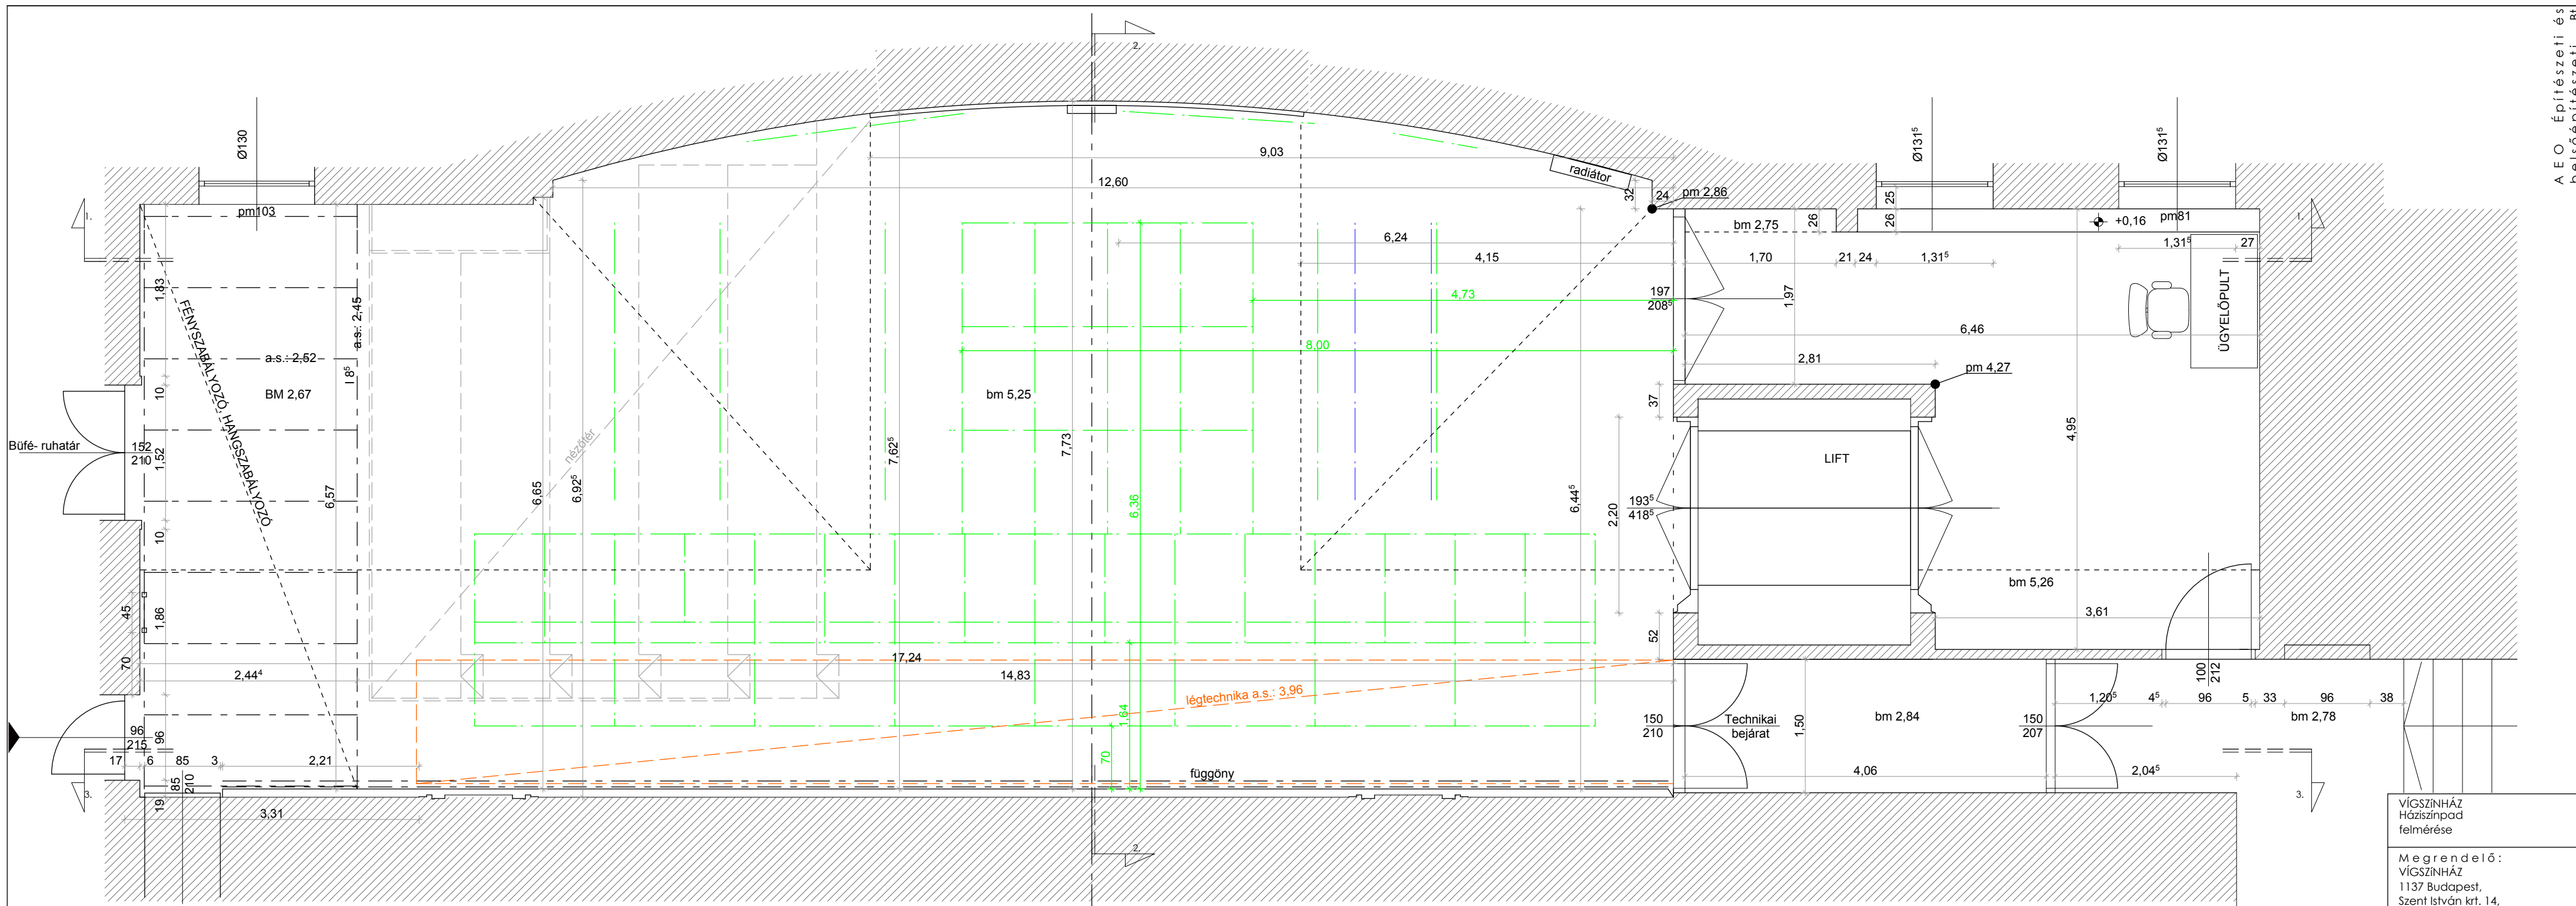

VÍGSZÍNHÁZ  
Háziszínpad  
felmérése

Megrendelő:  
VÍGSZÍNHÁZ  
1137 Budapest,  
Szent István krt. 14.


**VÍGSZÍNHÁZ**

felmérési tervek


alaprész tartókkal

rajz: m= 1:50


dátum: 2015.06.09.

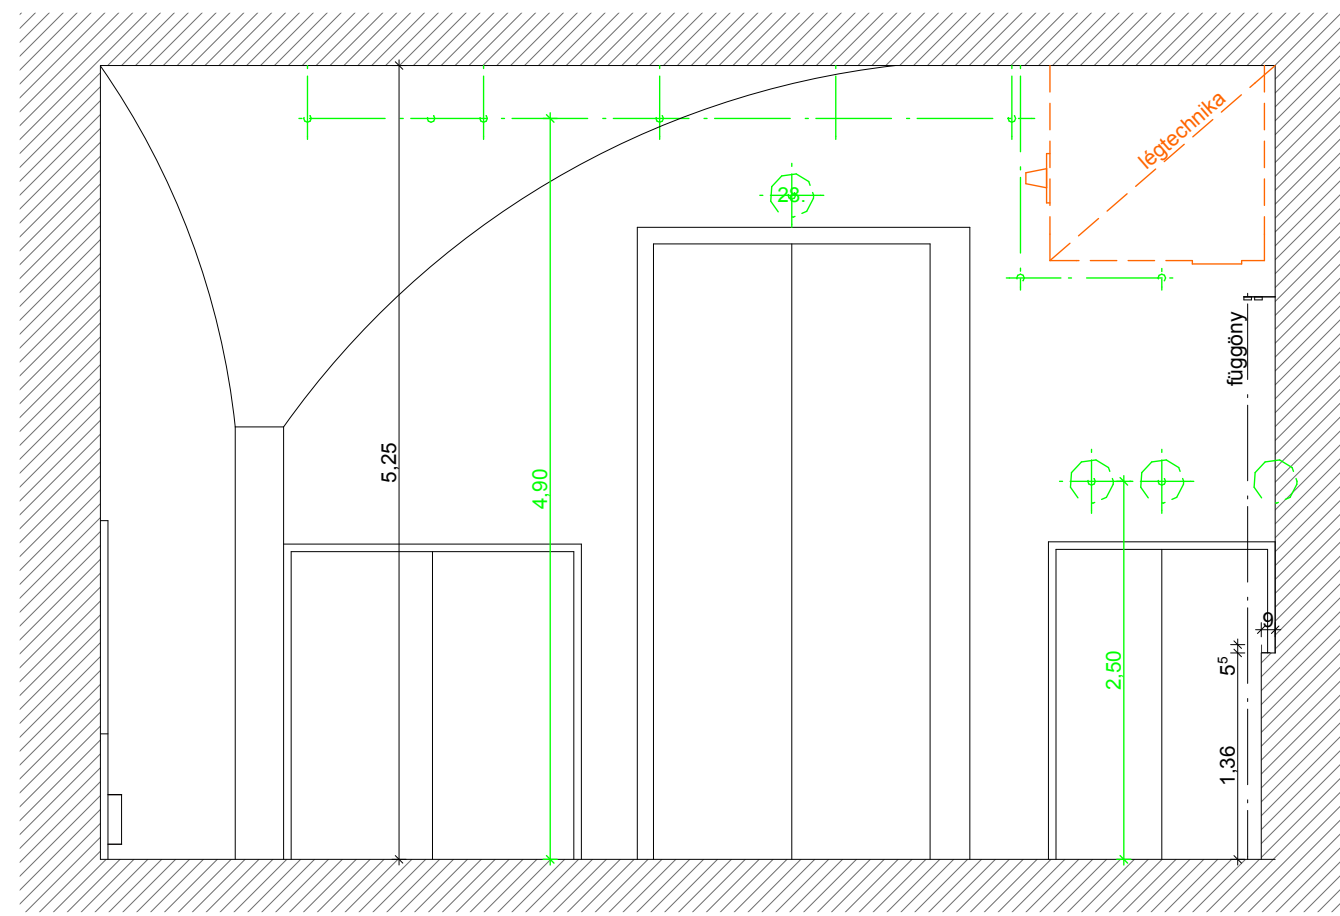

2-2 METSZET

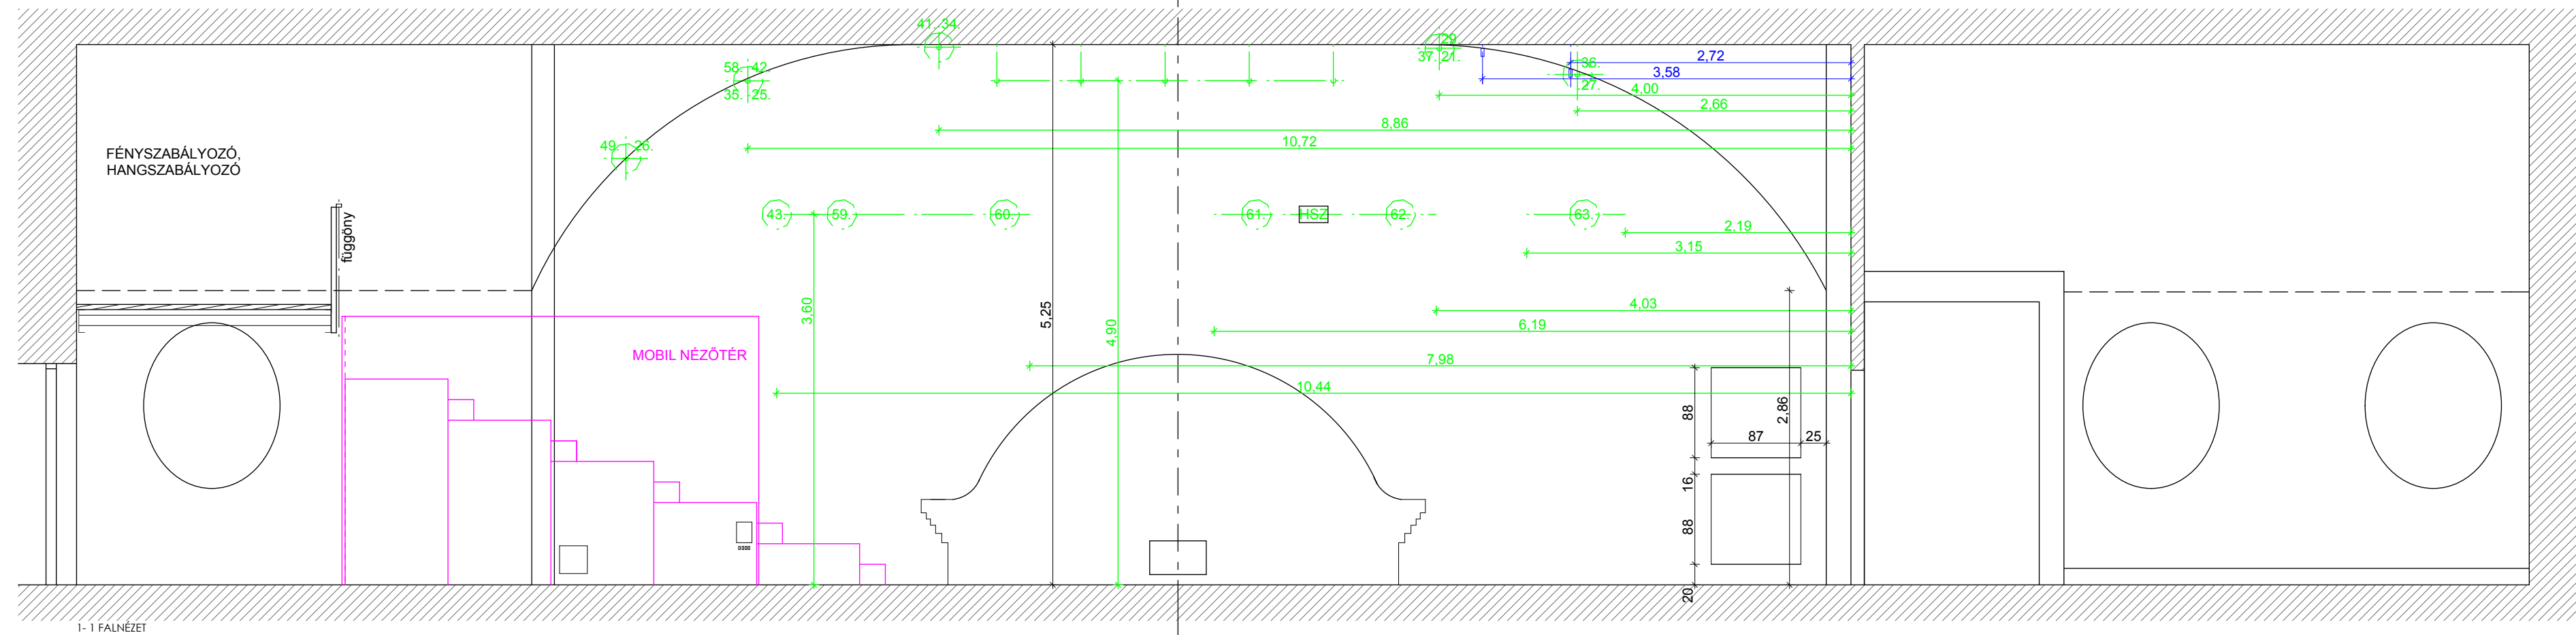

1-1 FALNÉZET

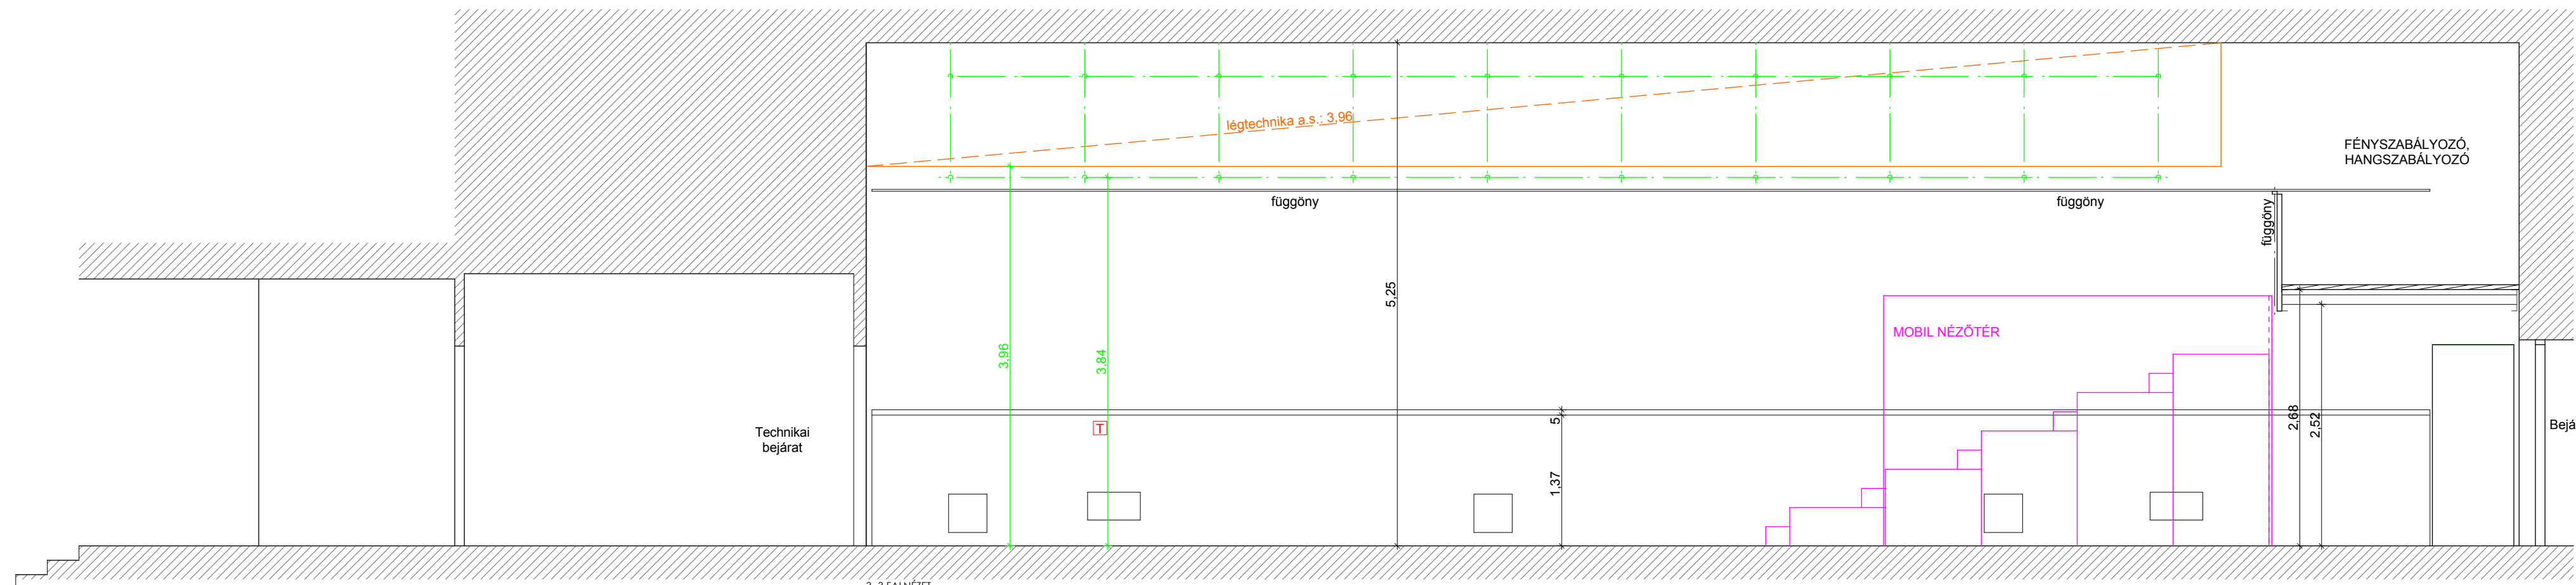

3-3 FALNÉZET

VÍGSZÍNHÁZ  
Házzszínpad  
felmérése

Megrendelő:  
VÍGSZÍNHÁZ  
1137 Budapest,  
Szent István krt. 14.

**VÍGSZÍNHÁZ**


felmérési tervek

1- 1, 3- 3 falnézetek  
2- 2 metszet


m= 1: 50

rajz:


dátum: 2015.06.09.

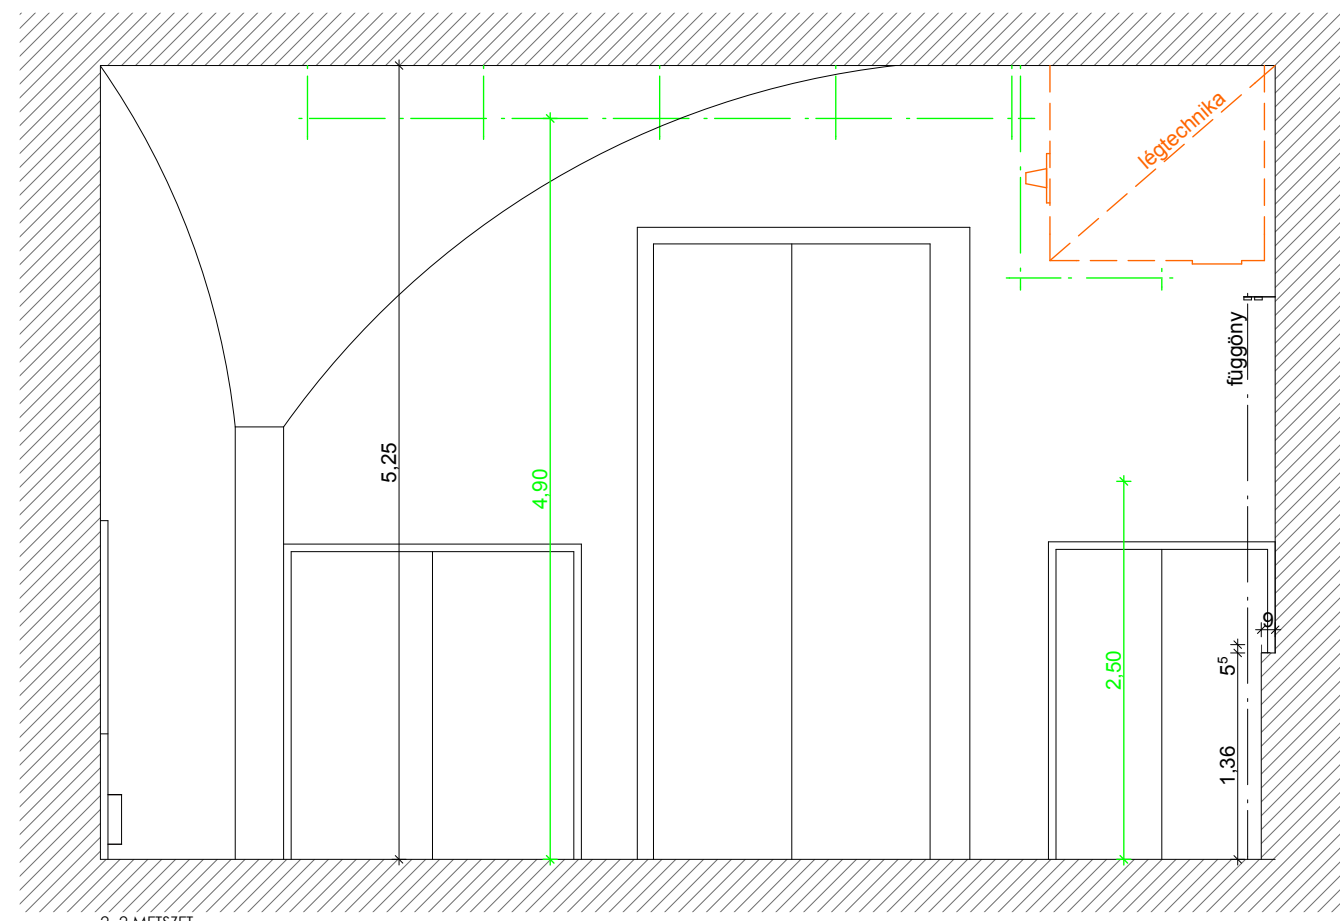

2-2 METSZET

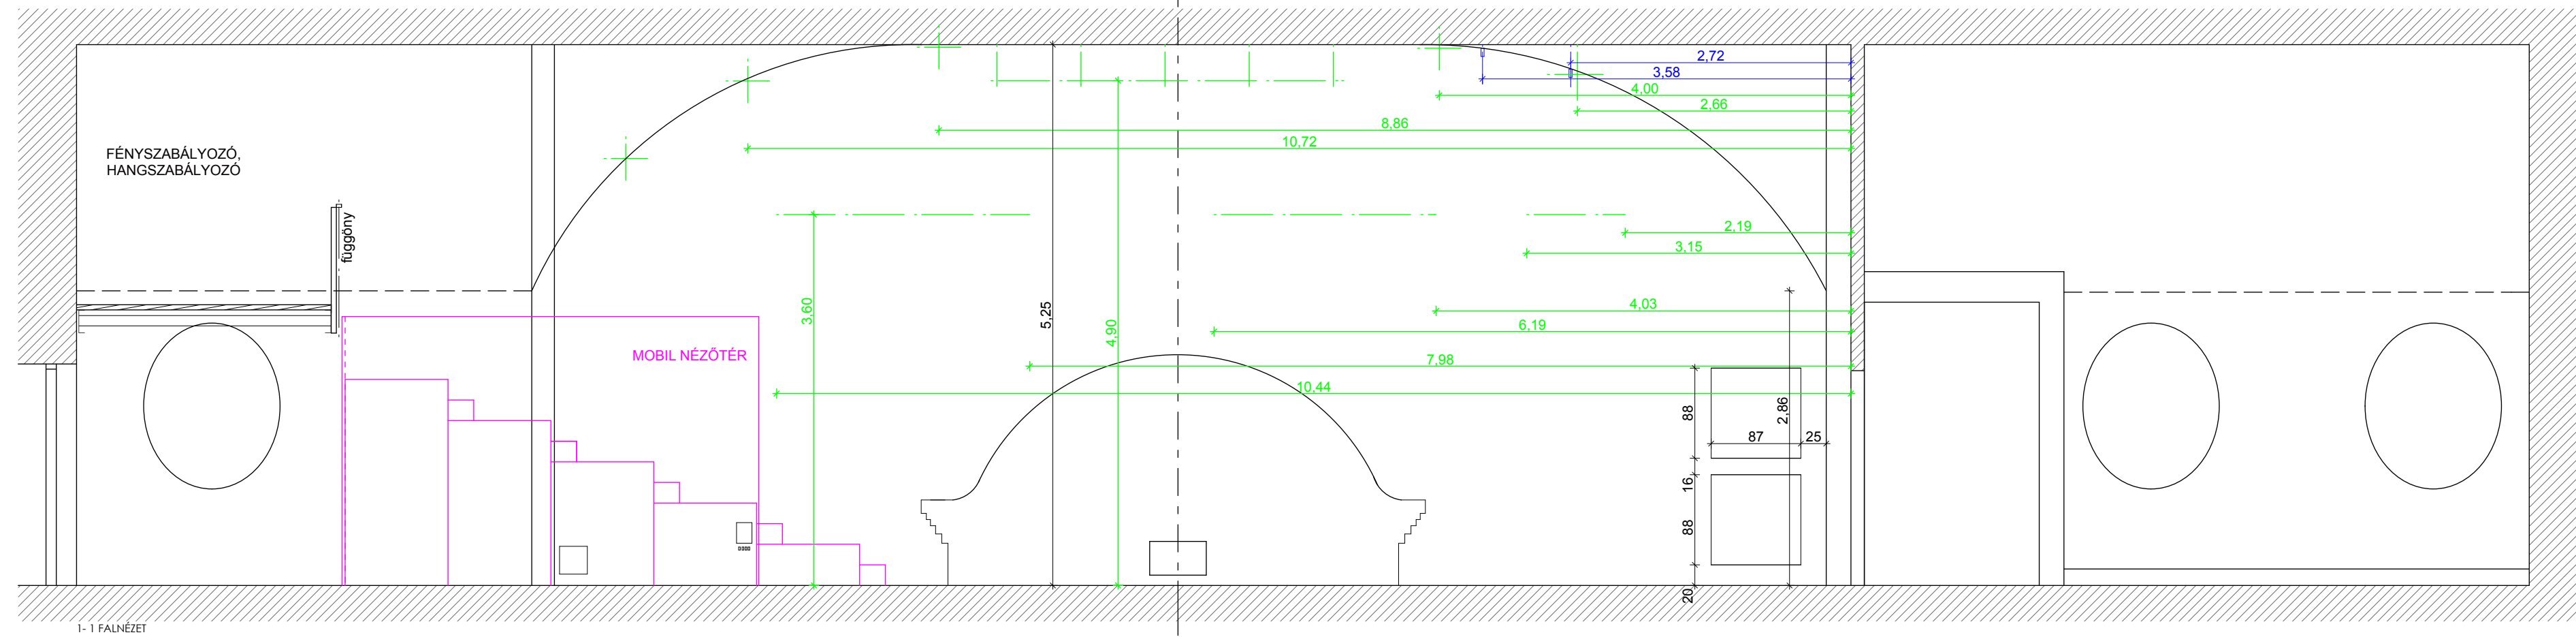

1-1 FALNÉZET

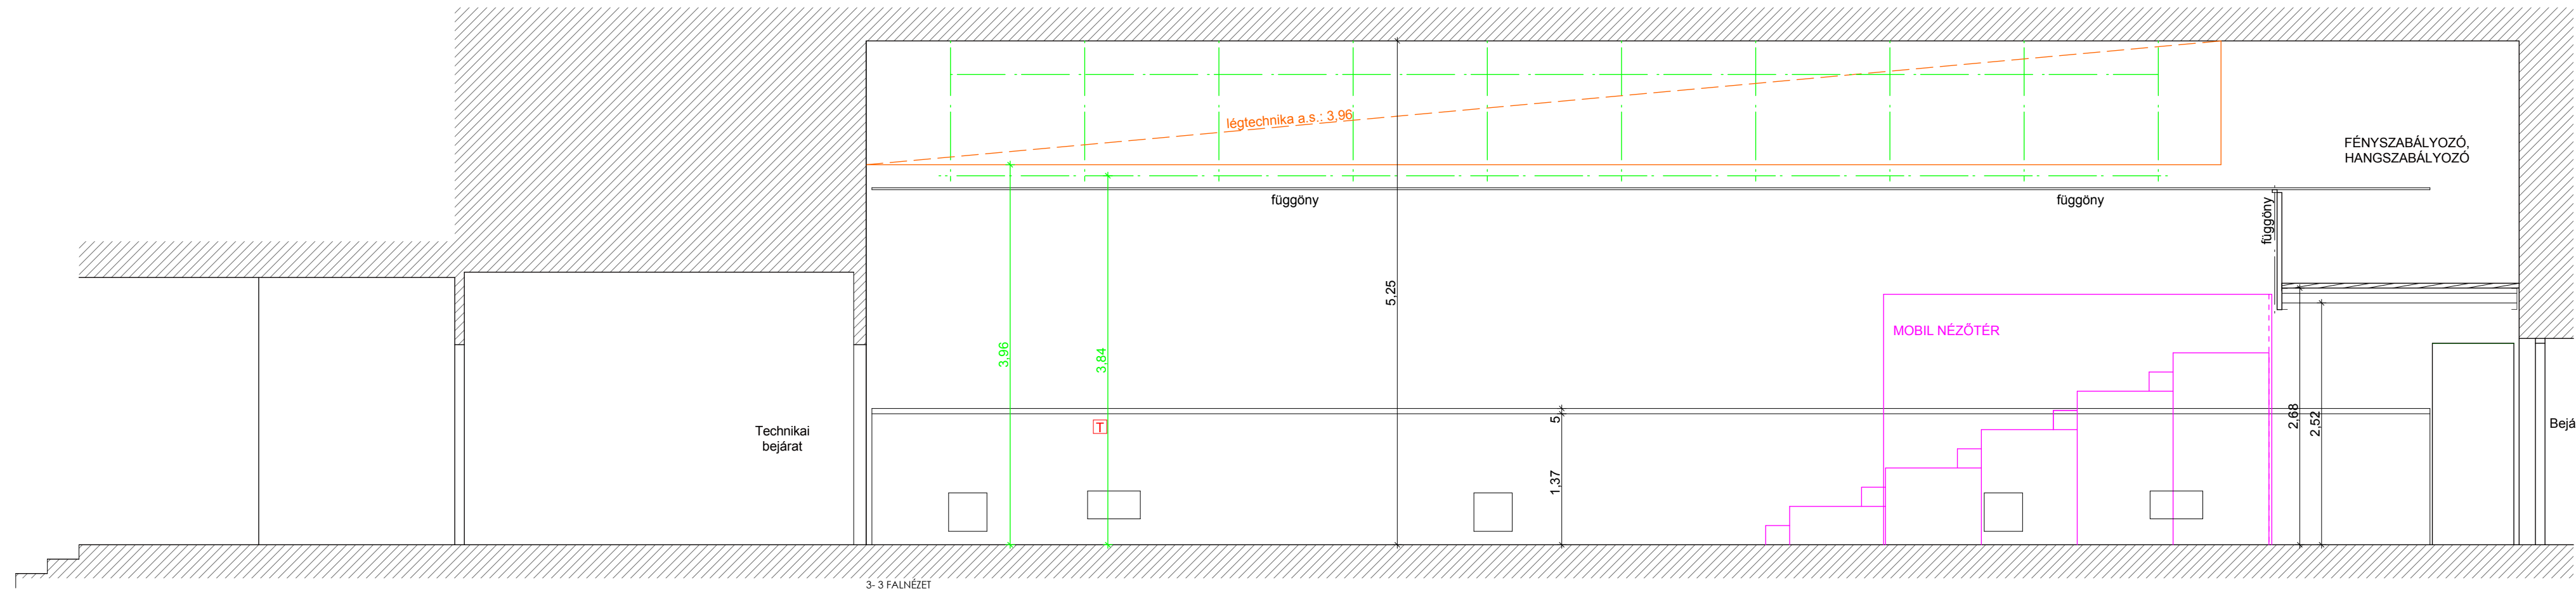

3-3 FALNÉZET

VÍGSZÍNHÁZ  
Házzszínpad  
felmérése

Megrendelő:  
VÍGSZÍNHÁZ  
1137 Budapest,  
Szent István krt. 14.

**VÍGSZÍNHÁZ**

felmérési tervek

1- 1, 3- 3 falnézetek  
2- 2 metszet tartókkal

m= 1: 50

rajz:

dátum: 2015.06.09.